


Согласовано

Инв. № подл.

Подп. и дата

Взам. инв. №

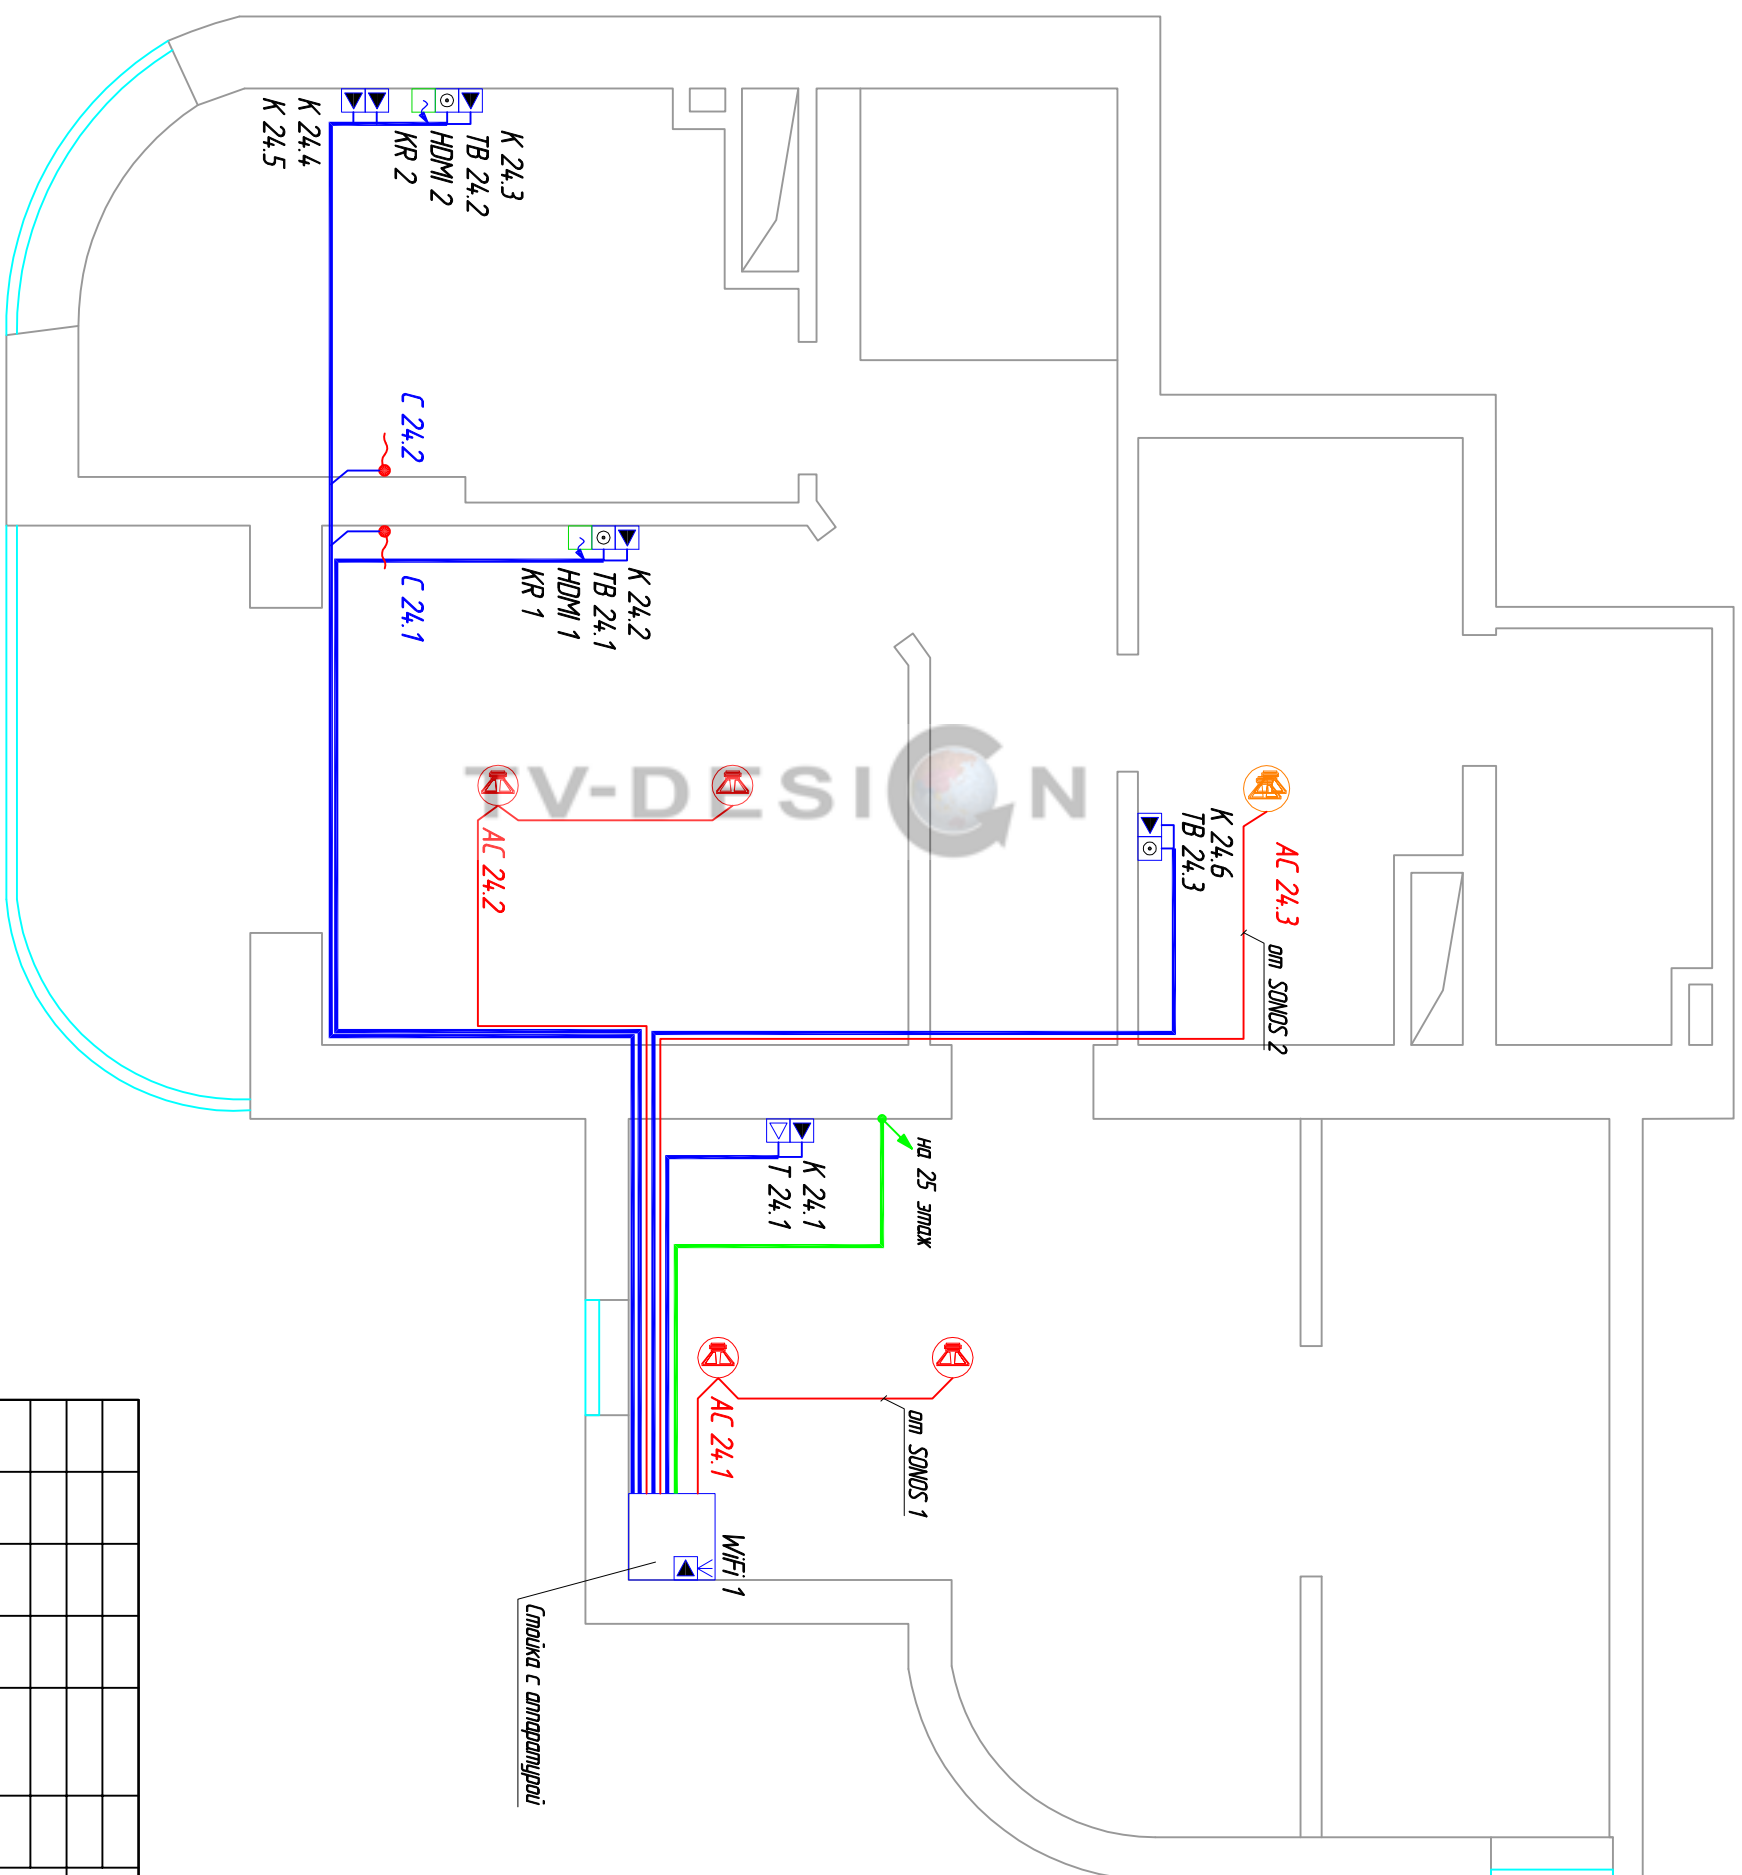

УСЛОВНЫЕ ОБОЗНАЧЕНИЯ

- Беспроводная точка доступа Wi-Fi
- Компьютерная розетка
- Телефонная розетка
- Телевизионная розетка
- Кабельный выключ
- Розетка
- Кабельный канал
- Акустическая система, устанавливаемая в потолок
- Оптический кабель с более высокой оптической плотностью
- Подъем кабеля на более высокую отметку

- КССЛО

Адрес: 2. Москва, Митино, 24 этаж

Индивидуальная жилая квартира

План расположения оборудования и кабельных трасс

Изм.	Колуч.	Лист	№ док.	Подп.	Дата
Разработчик	Сухов				
Проверил	Шиндичкова				

Компьютер




Согласовано

Инв. № подл.

Подп. и дата

Взам. инв. №

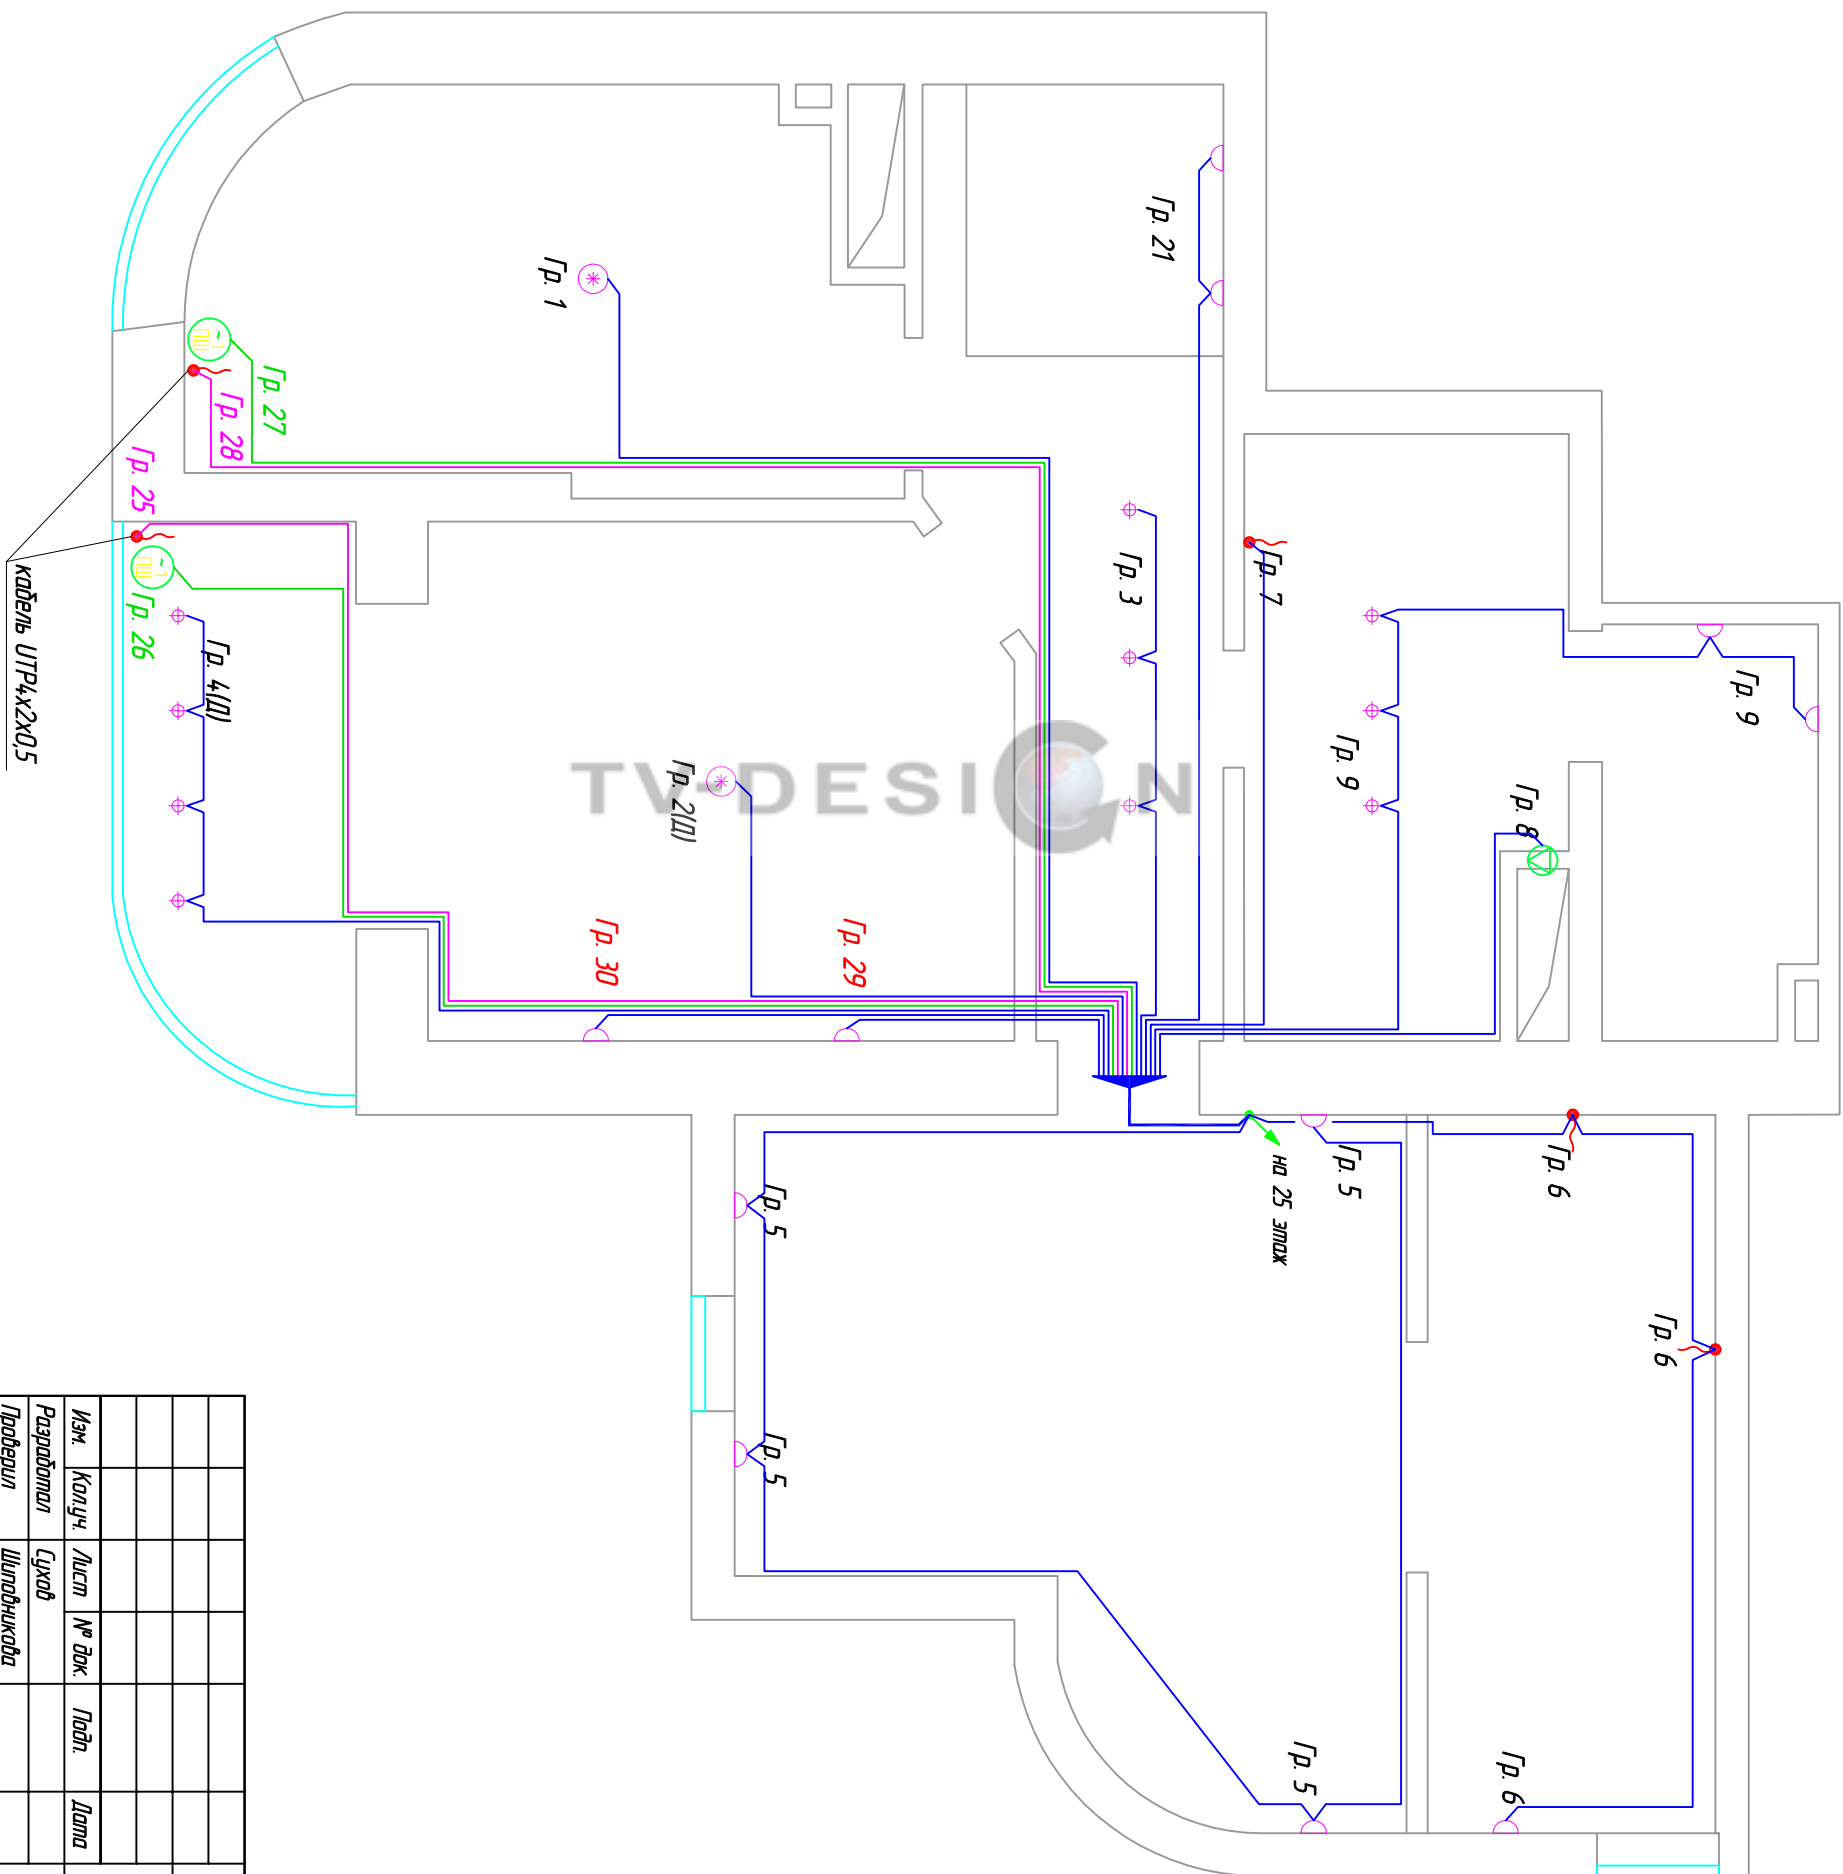

УСЛОВНЫЕ ОБОЗНАЧЕНИЯ

- люстра потолочная (обозначенный вывод)
- люстра потолочная (вдохлощивающийся вывод)
- светильник встраиваемый (~ 50W)
- светильник настенный (бра)
- вывод кабеля
- Эл.привод моторизованных штор
- Эл.привод вентилятора
- опуск кабеля с более высокой отметки
- подъем кабеля на более высокую отметку

Изм.	Кол.ч.	Лист	№ док.	Подп.	Дата
Разработал					
Проверил					

Адрес: 2. Москва, Митино, 24 этаж

Индивидуальная жилая квартира

План расположения оборудования и кабельных трасс

Листов	7	Лист	3	Листов	6
--------	---	------	---	--------	---

Копировал

- КССЛО




Согласовано

Инв. № подл.

Подп. и дата

Взам. инв. №

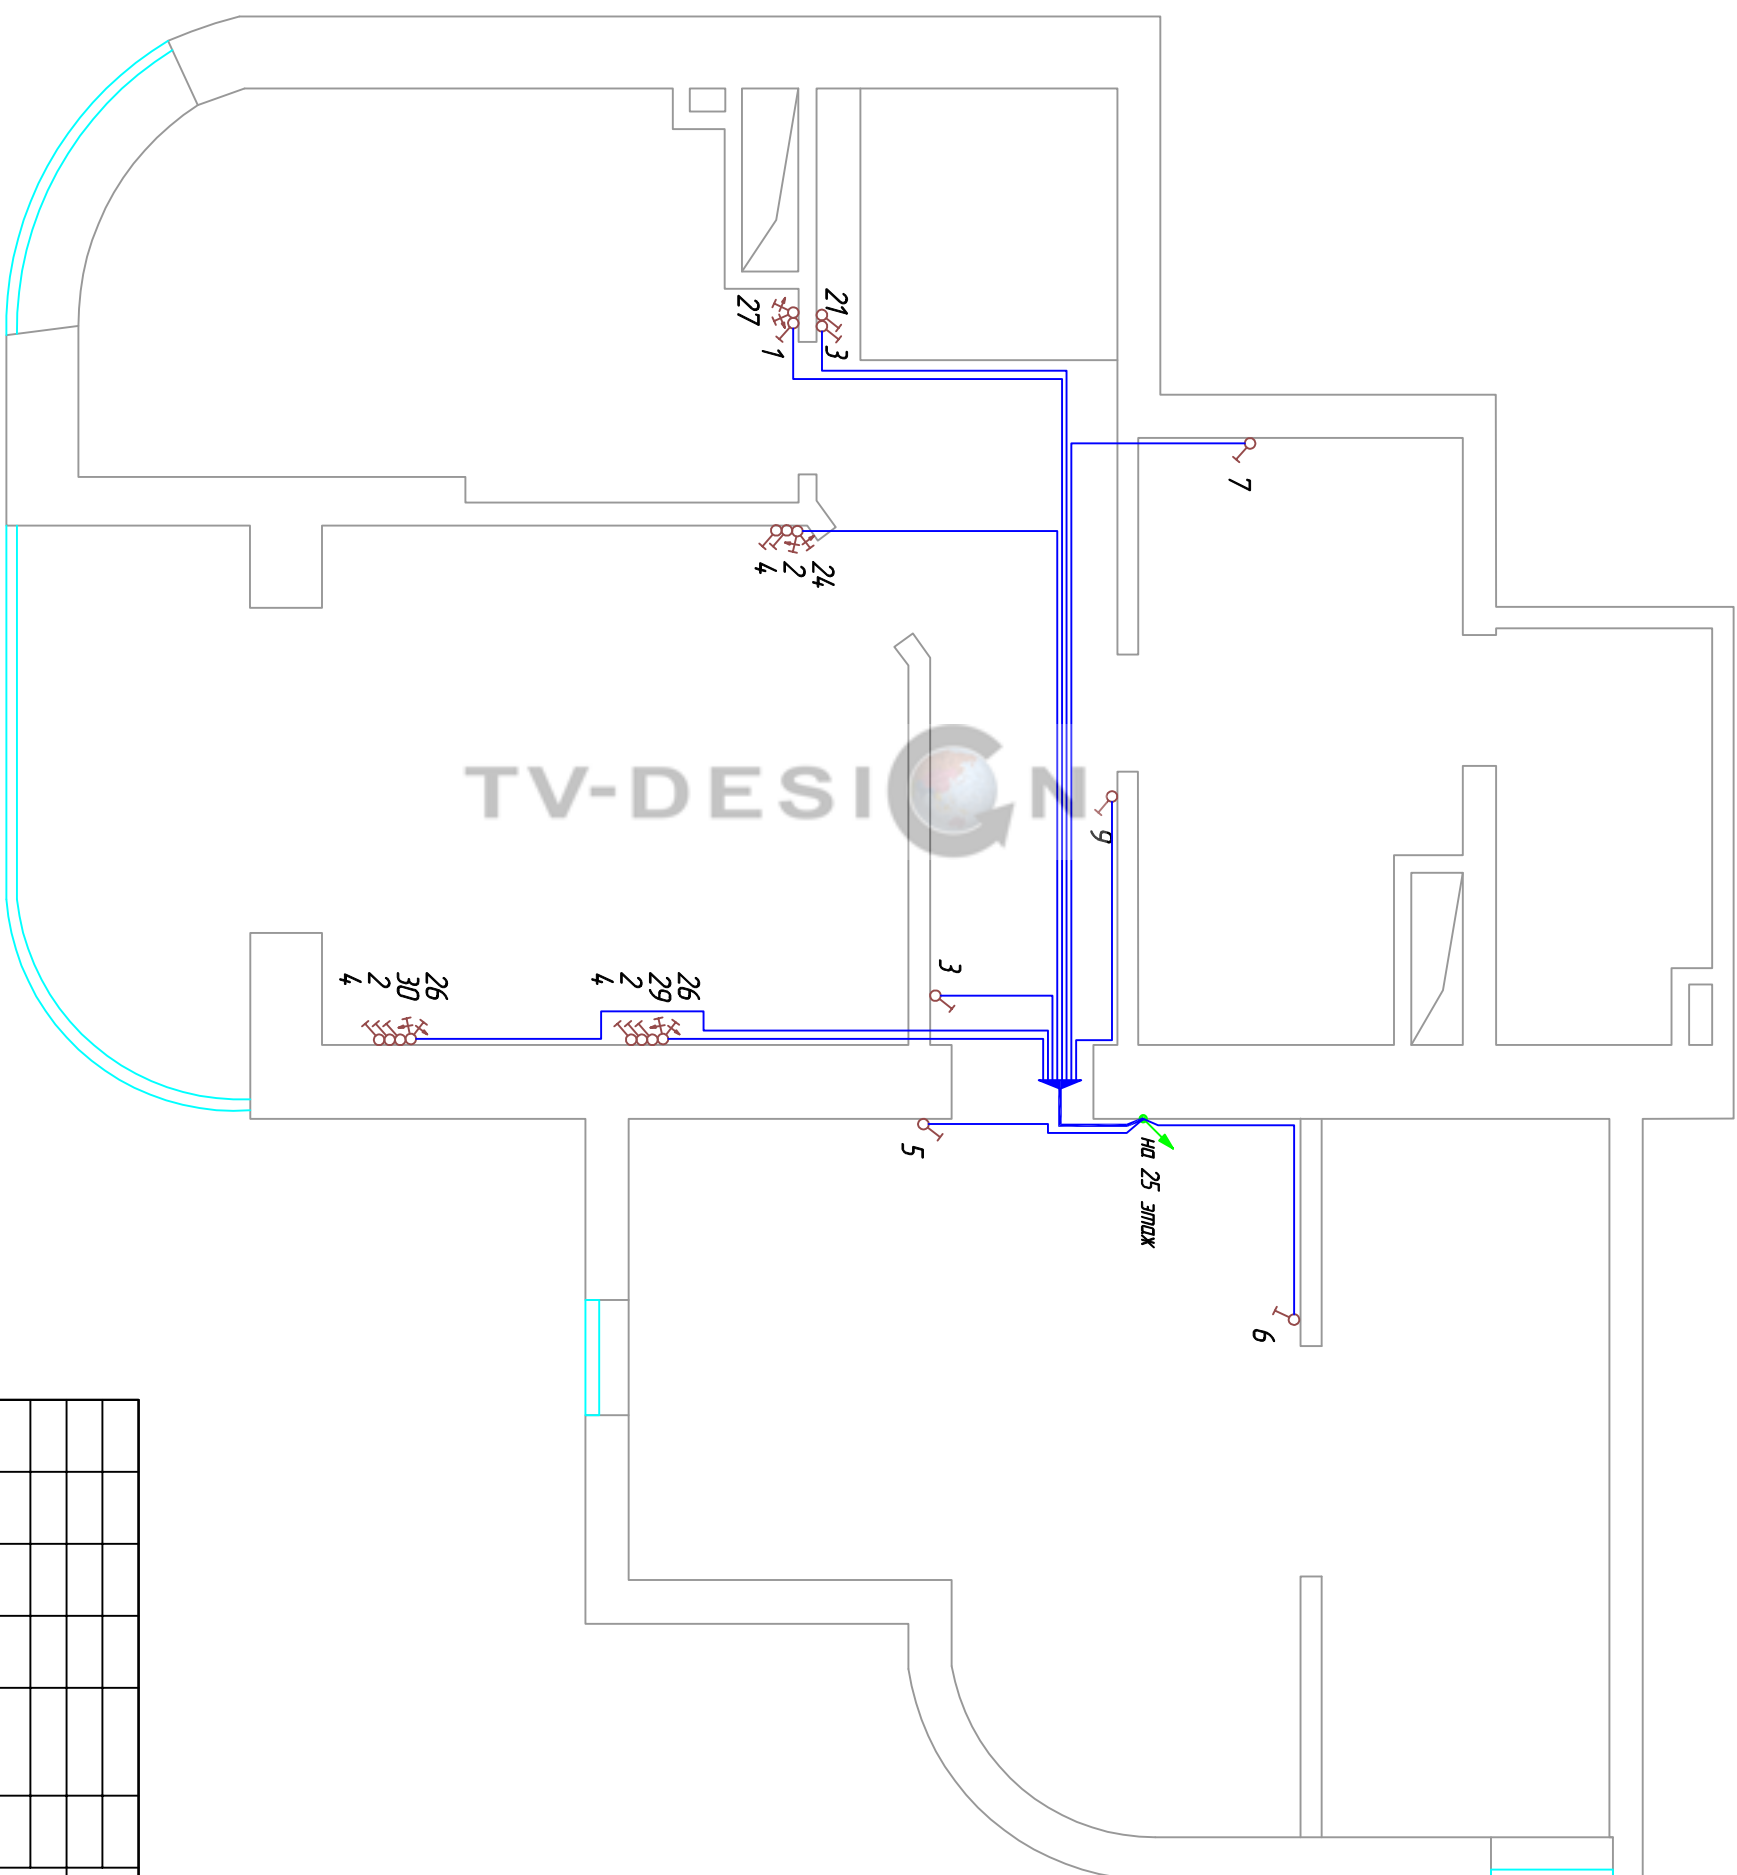

УСЛОВНЫЕ ОБОЗНАЧЕНИЯ

- выключатель одноклавишный для скр. установки 10А, 250В, IP20
- выключатель управления моторами
- опуск кабеля с более высокой отметки
- подъем кабеля на более высокую отметку

ПРИМЕЧАНИЕ:

Ко всем выключателям проложить кабель УТР4х2х0,5

- КССЛО

Адрес: 2. Москва, Митино, 24 этаж

Индивидуальная жилая квартира

План расположения оборудования и кабельных трасс

Изм.	Кол.уч.	Лист	№ док.	Подп.	Дата
Разработал					
Проверил					

Листов	7	Лист	5	Листов	6
--------	---	------	---	--------	---

Компьютер

Кабельный журнал. Освещение.

Объект: Москва, Митино.

№	Помещение	Устр-во	Маркировка кабеля	Тип кабеля	Оконечное устройство
24й этаж					
1	Гостевая комната	Светильник	Гр.1	NYM 3x1,5	Эл. щит
2		Привод штор	Гр.27	NYM 4x1,5	
3		Блок управления	Гр.28	UTP4x2x0,5 (Cat5)	
4	Спальня	Светильник	Гр.2(Д)	NYM 3x1,5	
5		Бра	Гр.29	NYM 3x1,5	
6		Бра	Гр.30	NYM 3x1,5	
7	Балкон	Светильник	Гр.4(Д)	NYM 3x1,5	
8		Привод штор	Гр.26	NYM 4x1,5	
9		Блок управления	Гр.25	UTP4x2x0,5 (Cat5)	
10	Коридор	Светильник	Гр.3	NYM 3x1,5	
11	Кабинет	Подсветка	Гр.5	NYM 3x1,5	
12	Гардероб	Подсветка	Гр.6	NYM 3x1,5	
13	Ванная	Светильник	Гр.9	NYM 3x1,5	
14		Подсветка	Гр.7	NYM 3x1,5	
15		Вентилятор	Гр.8	NYM 3x1,5	
16	Лестница	Светильник	Гр.21	NYM 3x1,5	
25й этаж					
17	Тамбур	Светильник	Гр.12	NYM 3x1,5	Эл. щит
18	Прихожая	Светильник	Гр.13	NYM 3x1,5	
19	Санузел	Светильник	Гр.14	NYM 3x1,5	
20		Подсветка	Гр.15	NYM 3x1,5	
21		Вентилятор	Гр.16	NYM 3x1,5	
22	Лестница	Светильник	Гр.20	NYM 3x1,5	
23		Светильник	Гр.21	NYM 3x1,5	
24		Светильник	Гр.22	NYM 3x1,5	
25	Кухня	Светильник	Гр.10(Д)	NYM 3x1,5	
26		Светильник	Гр.18	NYM 3x1,5	
27		Подсветка	Гр.24	NYM 3x1,5	
28	Гостиная	Светильник	Гр.11(Д)	NYM 3x1,5	
29		Светильник	Гр.17(Д)	NYM 3x1,5	
30		Светильник	Гр.19(Д)	NYM 3x1,5	
31	Балкон	Привод штор	Гр.21	NYM 4x1,5	
32		Блок управления	Гр.22	UTP4x2x0,5 (Cat5)	
33	Терраса	Светильник	Гр.23	NYM 3x1,5	
26й этаж					
34	Помещение (общ.)	Светильник	Гр.31(Д)	NYM 3x1,5	Эл. щит
35		Светильник	Гр.32(Д)	NYM 3x1,5	

Согласовано

Взам. инв. №

Подп. и дата

Инв. № подл.

- КССиО

Адрес: г. Москва, Митино, 26 этаж

Изм.	Кол.уч.	Лист	№ док.	Подп.	Дата
Разработал	Сухов				
Проверил	Шиповникова				

Индивидуальная жилая квартира

Стадия	Лист	Листов
П	1	3

Кабельный журнал



Копировал

Кабельный журнал. Выключатели, шторы.

Объект: Москва, Митино.

№	Помещение	Устр-во	Маркировка кабеля	Тип кабеля	Оконечное устройство	
24й этаж						
1	Гостевая комната	Выключатель	1	UTP4x2x0,5 (Cat5)	Эл. щит	
2		Выключатель	27	UTP4x2x0,5 (Cat5)		
3	Спальня	Гр. выключателей 1	2	UTP4x2x0,5 (Cat5)		
4			4	UTP4x2x0,5 (Cat5)		
5		24	UTP4x2x0,5 (Cat5)			
6		Гр. выключателей 2	2	UTP4x2x0,5 (Cat5)		
7			4	UTP4x2x0,5 (Cat5)		
8			26	UTP4x2x0,5 (Cat5)		
9	Гр. выключателей 3		29	UTP4x2x0,5 (Cat5)		
10			2	UTP4x2x0,5 (Cat5)		
11			4	UTP4x2x0,5 (Cat5)		
12			26	UTP4x2x0,5 (Cat5)		
13			30	UTP4x2x0,5 (Cat5)		
14	Коридор	Выключатель	3	UTP4x2x0,5 (Cat5)		
15		Выключатель	9	UTP4x2x0,5 (Cat5)		
16	Кабинет	Выключатель	5	UTP4x2x0,5 (Cat5)		
17		Выключатель	6	UTP4x2x0,5 (Cat5)		
18	Ванная	Выключатель	7	UTP4x2x0,5 (Cat5)		
19	Лестница	Выключатель	3	UTP4x2x0,5 (Cat5)		
20		Выключатель	21	UTP4x2x0,5 (Cat5)		
25й этаж						
21	Тамбур	Выключатель	12	UTP4x2x0,5 (Cat5)	Эл. щит	
22	Прихожая	Выключатель	13	UTP4x2x0,5 (Cat5)		
23		Выключатель	23	UTP4x2x0,5 (Cat5)		
24	Санузел	Выключатель	15	UTP4x2x0,5 (Cat5)		
25	Лестница	Выключатель	20	UTP4x2x0,5 (Cat5)		
26		Выключатель	21	UTP4x2x0,5 (Cat5)		
27		Выключатель	22	UTP4x2x0,5 (Cat5)		
28	Кухня	Выключатель	10	UTP4x2x0,5 (Cat5)		
29		Выключатель	18	UTP4x2x0,5 (Cat5)		
30		Выключатель	24	UTP4x2x0,5 (Cat5)		
31	Гостиная	Гр. выключателей 1	11	UTP4x2x0,5 (Cat5)		
32			21	UTP4x2x0,5 (Cat5)		
33		Гр. выключателей 2		11		UTP4x2x0,5 (Cat5)
34				17		UTP4x2x0,5 (Cat5)
35				19		UTP4x2x0,5 (Cat5)
36				21		UTP4x2x0,5 (Cat5)
26й этаж						
37	Помещение (общ.)	Выключатель	31	UTP4x2x0,5 (Cat5)	Эл. щит	
38		Выключатель	32	UTP4x2x0,5 (Cat5)		

Взак. инв. №	
Подп. и дата	
Инв. № подл.	

Изм.	Кол.уч.	Лист	№ док.	Подп.	Дата

- КССиО

Кабельный журнал комплекса слаботочных систем.

Объект: Москва, Митино.

№	Помещение	Устр-во	Маркировка кабеля	Тип кабеля	Оконечное устройство
24й этаж					
1	Гостевая комната	Компьютер	К 24.3	UTP4x2x0,5 (Cat5)	Монтажный шкаф 24 эт.
2		Компьютер	К 24.4	UTP4x2x0,5 (Cat5)	
3		Компьютер	К 24.5	UTP4x2x0,5 (Cat5)	
4		Телевизор	KR 2	BC-5X5S	
5			HDMI 2	HDMI	
6			TB 24.2	UTP4x2x0,5 (Cat5)	
7		Блок упр. кондиц.	С 24.2	UTP4x2x0,5 (Cat5)	
8	Спальня	Телевизор	KR 1	BC-5X5S	
9			HDMI 1	HDMI	
10			TB 24.1	UTP4x2x0,5 (Cat5)	
11		Компьютер	К 24.2	UTP4x2x0,5 (Cat5)	
12		Блок упр. кондиц.	С 24.1	UTP4x2x0,5 (Cat5)	
13	Кабинет	SPEAKER	AC 24.2	14-4C	
14		SPEAKER	AC 24.1	14-4C	
15		Телефон	Т 24.1	UTP4x2x0,5 (Cat5)	
16	Ванная	Компьютер	К 24.1	UTP4x2x0,5 (Cat5)	
17		Компьютер	К 24.6	UTP4x2x0,5 (Cat5)	
18		TB розетка	TB 24.3	SAT 703	
19	SPEAKER	AC 24.3	14-4C		
25й этаж					
20	Гостиная	Компьютер	К 25.1	UTP4x2x0,5 (Cat5)	Монтажный шкаф 24 эт.
21		TB розетка	TB 25.1	SAT 703	
22		Телевизор	KR 3	BC-5X5S	
23			HDMI 3	HDMI	
24			Упр.1	UTP4x2x0,5 (Cat5)	
25		Упр.2	UTP4x2x0,5 (Cat5)		
26		Проигрыватель BD	KR 4	BC-5X5S	
27			HDMI 4	HDMI	
28			Упр.3	UTP4x2x0,5 (Cat5)	
29			Упр.4	UTP4x2x0,5 (Cat5)	
30		SPEAKER	ACC	12-2P	
31		SPEAKER	ACFL	12-2P	
32		SPEAKER	ACFR	12-2P	
33		SPEAKER	ACTL	12-2P	
34		SPEAKER	ACTR	12-2P	
35		Сабвуфер	Sub	12-2P	
36	Блок упр. кондиц.	С 25.1	UTP4x2x0,5 (Cat5)		
37	Кухня	Компьютер	К 25.2	UTP4x2x0,5 (Cat5)	
38		Компьютер	К 25.3	UTP4x2x0,5 (Cat5)	
39		Компьютер	К 25.4	UTP4x2x0,5 (Cat5)	
40		SPEAKER	AC 25.1	14-4C	
41	Терраса	SPEAKER	AC 25.1	14-4C	SONOS на кухне
42		SPEAKER	AC 25.1	14-4C	SONOS на кухне
43	Общий коридор	Видеокамера 2	MC 2	MC	Монтажный шкаф 24 эт.
44		Упр.2	UTP4x2x0,5 (Cat5)		
45	Видеокамера 1	MC 1	MC		
46		Упр.1	UTP4x2x0,5 (Cat5)		
47	Этажный сл. щит	Каб.вх.1	UTP4x2x0,5 (Cat5)		
48		Каб.вх.2	UTP4x2x0,5 (Cat5)		
49		Каб.вх.3	UTP4x2x0,5 (Cat5)		
50		Каб.вх.4	SAT 703		
		Каб.вх.5	SAT 703		

Взак. инв. №

Подп. и дата

Инв. № подл.

Изм.	Кол.уч.	Лист	№ док.	Подп.	Дата
------	---------	------	--------	-------	------