

Экспликация 1этаж		
№	Наименование	Площадь м.кв
101	Прихожая	5,91
102	Коридор	31,15
103	Гостевой с/у	2,96
104	Гостиная	33,63
105	Кухня	27,07
106	Гостевая спальня	17,39
107	Гостевая	14,40
108	Гостевой с/у	3,28
109	Бильярдная	47,82
110	Гардеробная	9,19
111	Бойлерная	11,93
112	Кладовая	9,94
		<b>214,67 м²</b>

УСЛОВНЫЕ ОБОЗНАЧЕНИЯ

- светильник потолочный (накладной);
- светильник потолочный (подвесной);
- светильник потолочный, встроенный;
- настенный светильник;
- светильник отдельно стоящий (торшер, настольная лампа);
- светильник полный, встроенный;
- светильник д/подсветки растений, встроенный в клумбу;
- подсветка ступеней с датчиком движения;
- подсветка встроенная (светодиодная лента);
- эл. вывод;
- потолочные колонки (акустика);
- подсветка колонн, ступеней крыльца (влагозащищенные светильники);
- аварийное освещение
- датчик движения;
- выключатель одноклавишный;
- выключатель двухклавишный;
- переключатель одноклавишный, двухклавишный;
- выключатель (мастер-кнопка);
- добавленный выключатель и переключатель, датчик движения;
- регулятор конвектора;
- терморегулятор FBR2;
- датчик температ.

**MX-i25-D036-AUD**  
камера для настенной установки с углом обзора 103 градуса (ВхШхГ: 107x145x45 мм)

**MX-p25-D036-AUD**  
камера для потолочной установки с углом обзора 103 градуса (диаметр видимый: 120мм, высота видимая: 45мм, посадочное отв-е: 105мм, глубина установки: 55мм)





















**MX-c25-D016-AUD**  
камера для потолочной установки с углом обзора 180 градусов (диаметр видимый: 120мм, посадочное отв-е: 105мм, глубина установки: 55мм)



Московская обл., Истринский р-н, д.Чесноково, резиденция Бенилюкс уч. №13						СТАДИЯ	ЛИСТ	ЛИСТОВ
изм.	кол	лист	№грок	Погнпсы	Дата	ДП		
					8.02.2018			
План расстановки видеокамер 1-й этаж						ООО "Аудио Трэйд"		


Экспликация 2 этаж		
№	Наименование	Площадь м.кв
201	Холл	49,70
202	Кабинет	13,73
203	Детский гардероб	11,28
204	Десткий с/у	6,20
205	Десткая девочки	19,07
206	Десткий гардероб	4,40
207	Десткий с/у	6,34
208	Игровая	47,49
209	Детская мальчика	17,88
210	С/у при кабинете	3,80
211	Десткий гардероб	3,61
212	Хозяйский гардероб	10,25
213	Хозяйская ванна	8,98
214	Хозяйская спальня	33,32
		236,05 м²

**Условные обозначения:**

-  - светильник потолочный (накладной);
-  - светильник потолочный (подвесной);
-  - светильник потолочный, встроенный;
-  - настенный светильник;
-  - светильник отдельно стоящий (торшер, настольная лампа);
-  - светильник польный, встроенный;
-  - светильник д/подсветки растений, встроенный в клумбу;
-  - подсветка ступеней с датчиком движения;
-  - подсветка встроенная (светодиодная лента);
-  - эл. вывод;
-  - потолочные колонки (акустика);
-  - подсветка колонн, ступеней крыльца (влагозащищенные светильники);
-  - аварийное освещение
-  - датчик движения;
-  - выключатель одноклавишный;
-  - выключатель двухклавишный;
-  - переключатель одноклавишный, двухклавишный;
-  - выключатель (мастер-кнопка);
-  - добавленный выключатель и переключатель, датчик движения;
-  - регулятор конвектора;
-  - терморегулятор FBR2;
-  - датчик температ.

**Примечания:**

- 1) Расположение датчиков движения показано условно, точное расположение прорабатывается инженером в разделе Электрооборудования;
- 2) На аварийное освещение помимо светильников обозначенных на плане, также завести все ночники;
- 3) Все ночники завести на датчик темноты для автоматического включения.

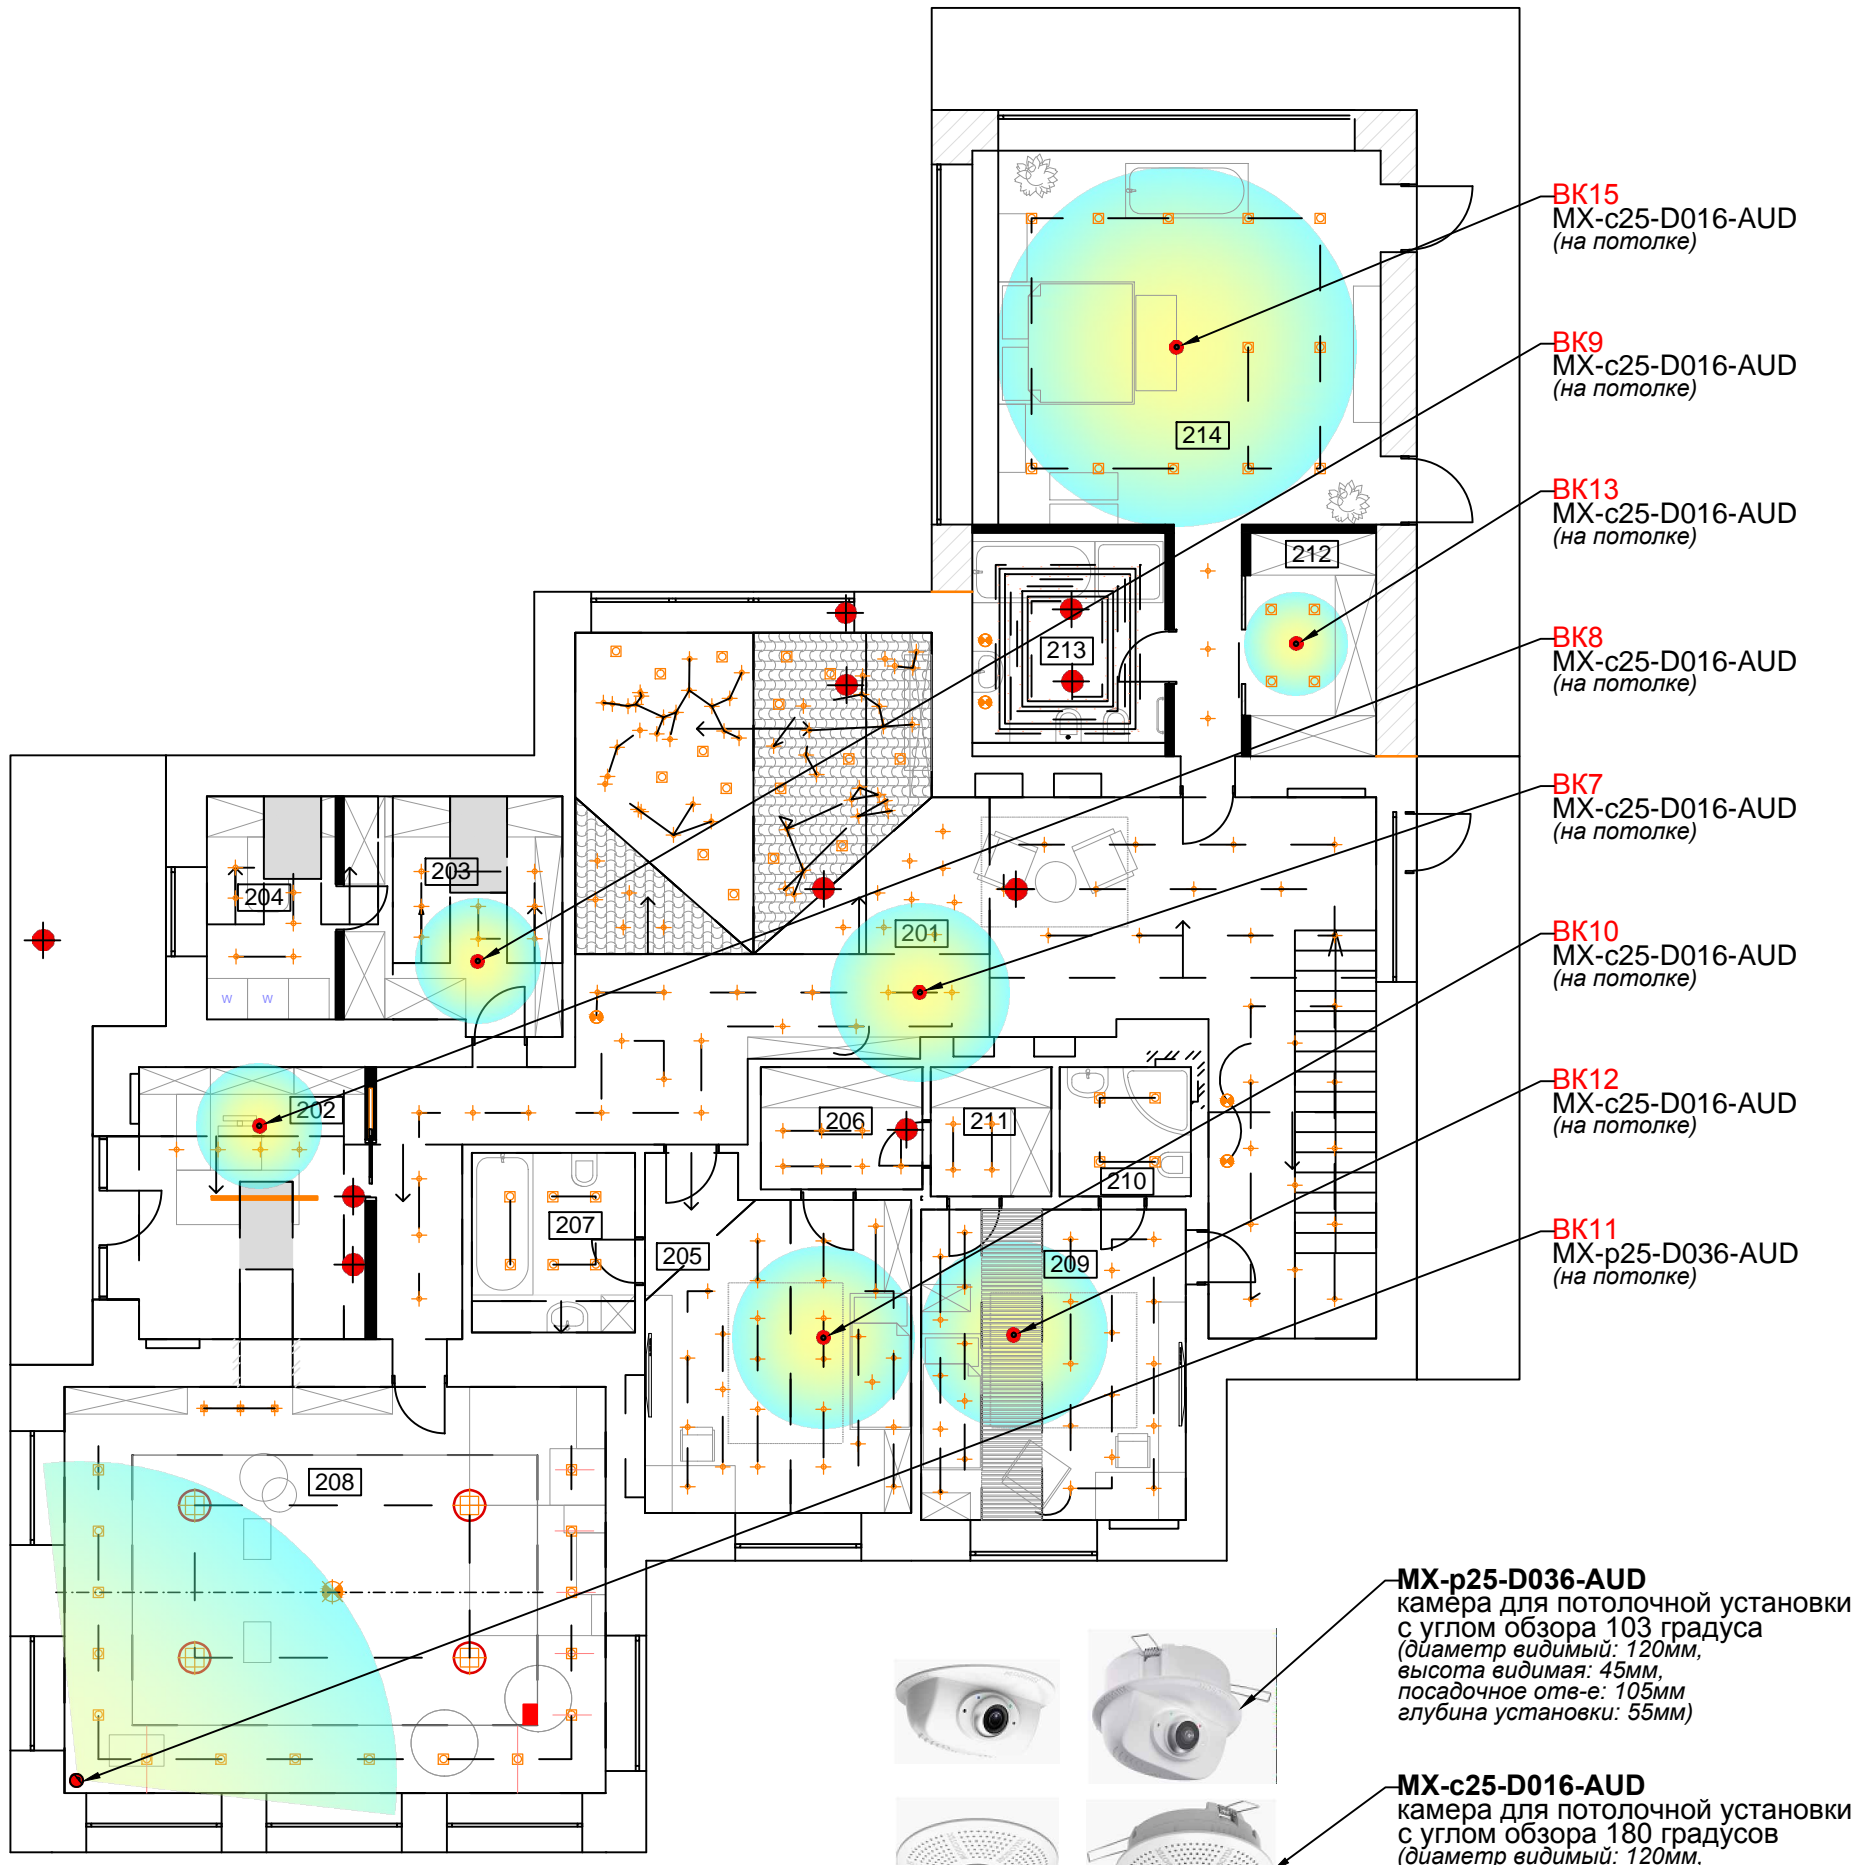

**ВК15**  
MX-c25-D016-AUD  
(на потолке)

**ВК9**  
MX-c25-D016-AUD  
(на потолке)

**ВК13**  
MX-c25-D016-AUD  
(на потолке)

**ВК8**  
MX-c25-D016-AUD  
(на потолке)

**ВК7**  
MX-c25-D016-AUD  
(на потолке)

**ВК10**  
MX-c25-D016-AUD  
(на потолке)

**ВК12**  
MX-c25-D016-AUD  
(на потолке)


**ВК11**  
MX-p25-D036-AUD  
(на потолке)

**MX-p25-D036-AUD**  
камера для потолочной установки  
с углом обзора 103 градуса  
(диаметр видимый: 120мм,  
высота видимая: 45мм,  
посадочное отв-е: 105мм,  
глубина установки: 55мм)

**MX-c25-D016-AUD**  
камера для потолочной установки  
с углом обзора 180 градусов  
(диаметр видимый: 120мм,  
посадочное отв-е: 105мм,  
глубина установки: 55мм)



						ПР-1215-2015		
						Московская обл., Истринский р-н, д.Чесноково, резиденция Бенилюкс уч. №13		
изм.	кол	лист	№док	Погн	Дата	СТАДИЯ	ЛИСТ	ЛИСТОВ
					02.2016	ДП		
ГАП						План расстановки видеокамер 2-й этаж		ООО "Аудио Трэйд"
Автор проекта								
Дизайнер								

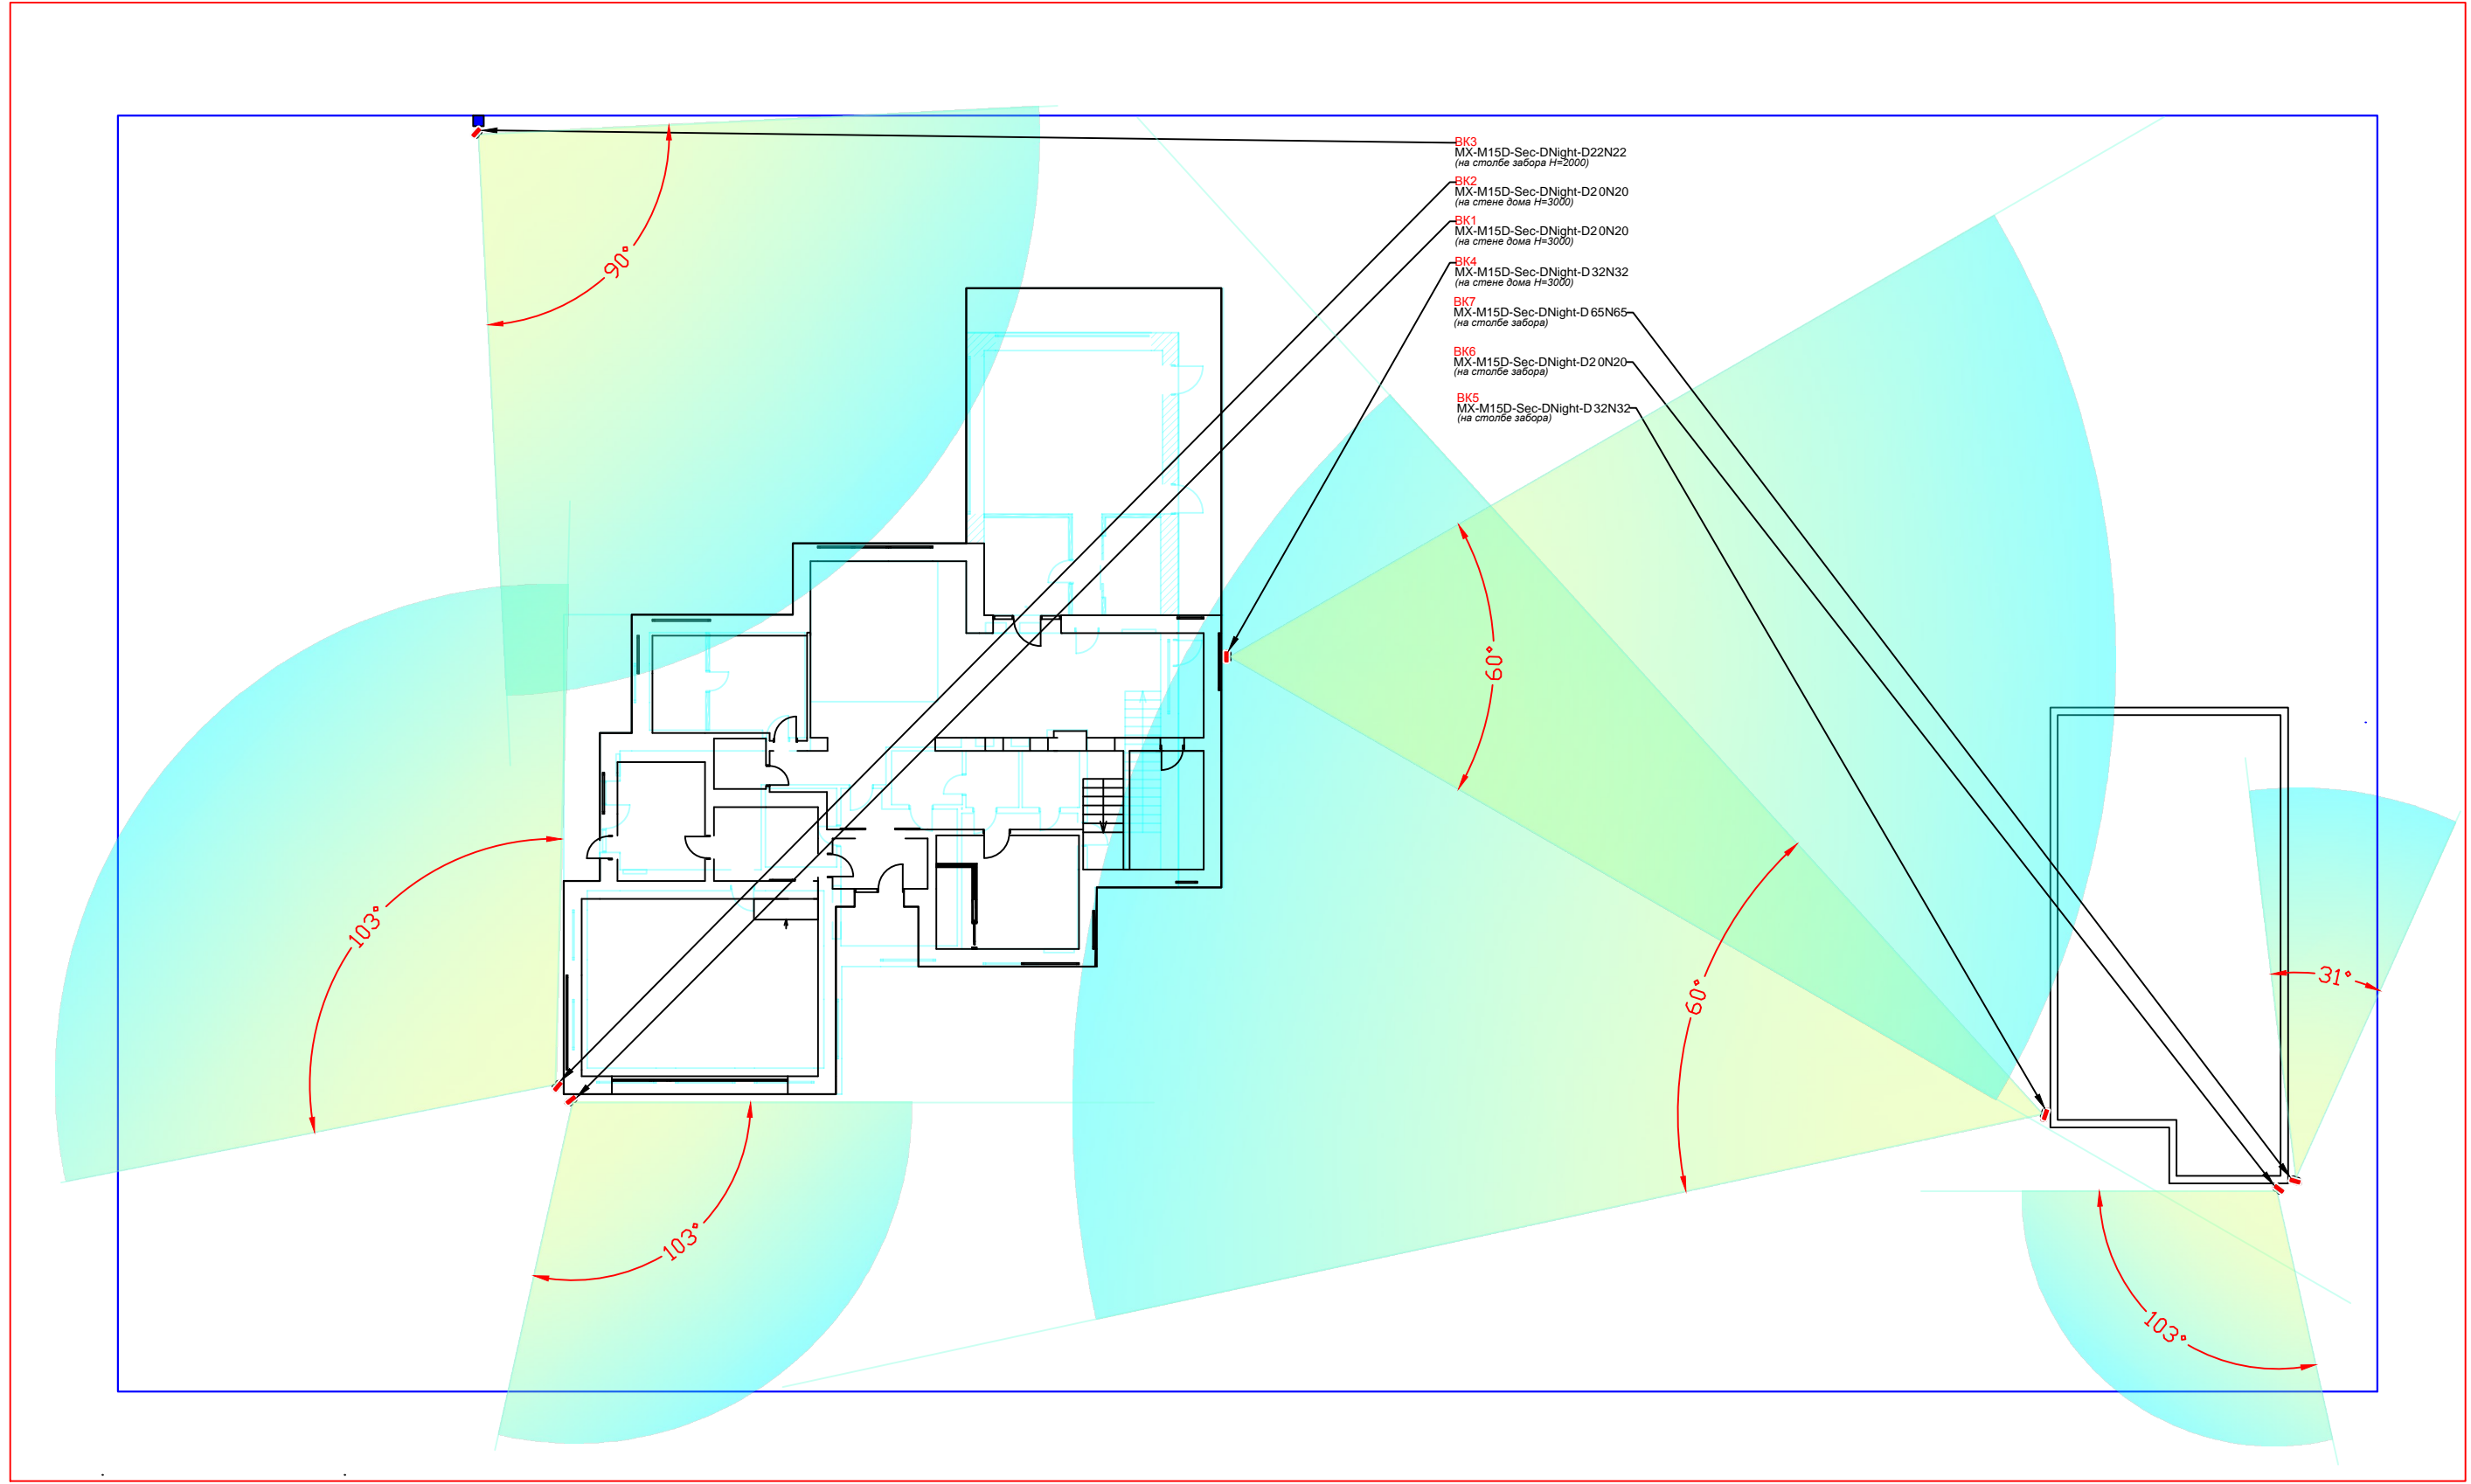

**MX-M15D-Sec-DNight-D20N20**

Уличная камера для настенной и потолочной установки с углом обзора от 15 до 103 градусов. Оснащена двумя светочувствительными видеосенсорами и двумя объективами, которые позволяют получать четкое цветное и высококонтрастное черно-белое видео даже в условиях темноты. Автоматическое переключение между дневной и ночной системами осуществляется в зависимости от условий освещенности. Рассчитана на работу в самых жестких погодных условиях.  
(ВхШГ: 244x158x239 мм - в комплекте с настенным кронштейном)

изм.	кол.	лист	№ док.	Подпись	Дата	Московская обл., Истринский р-н, д. Чесноково, резиденция Бенилюкс уч. №13		
					8.02.2016	СТАДИЯ	ЛИСТ	ЛИСТОВ
						ДП		
						План расстановки видеокамер Улица		
						ООО "Аудио Трэйд"		